


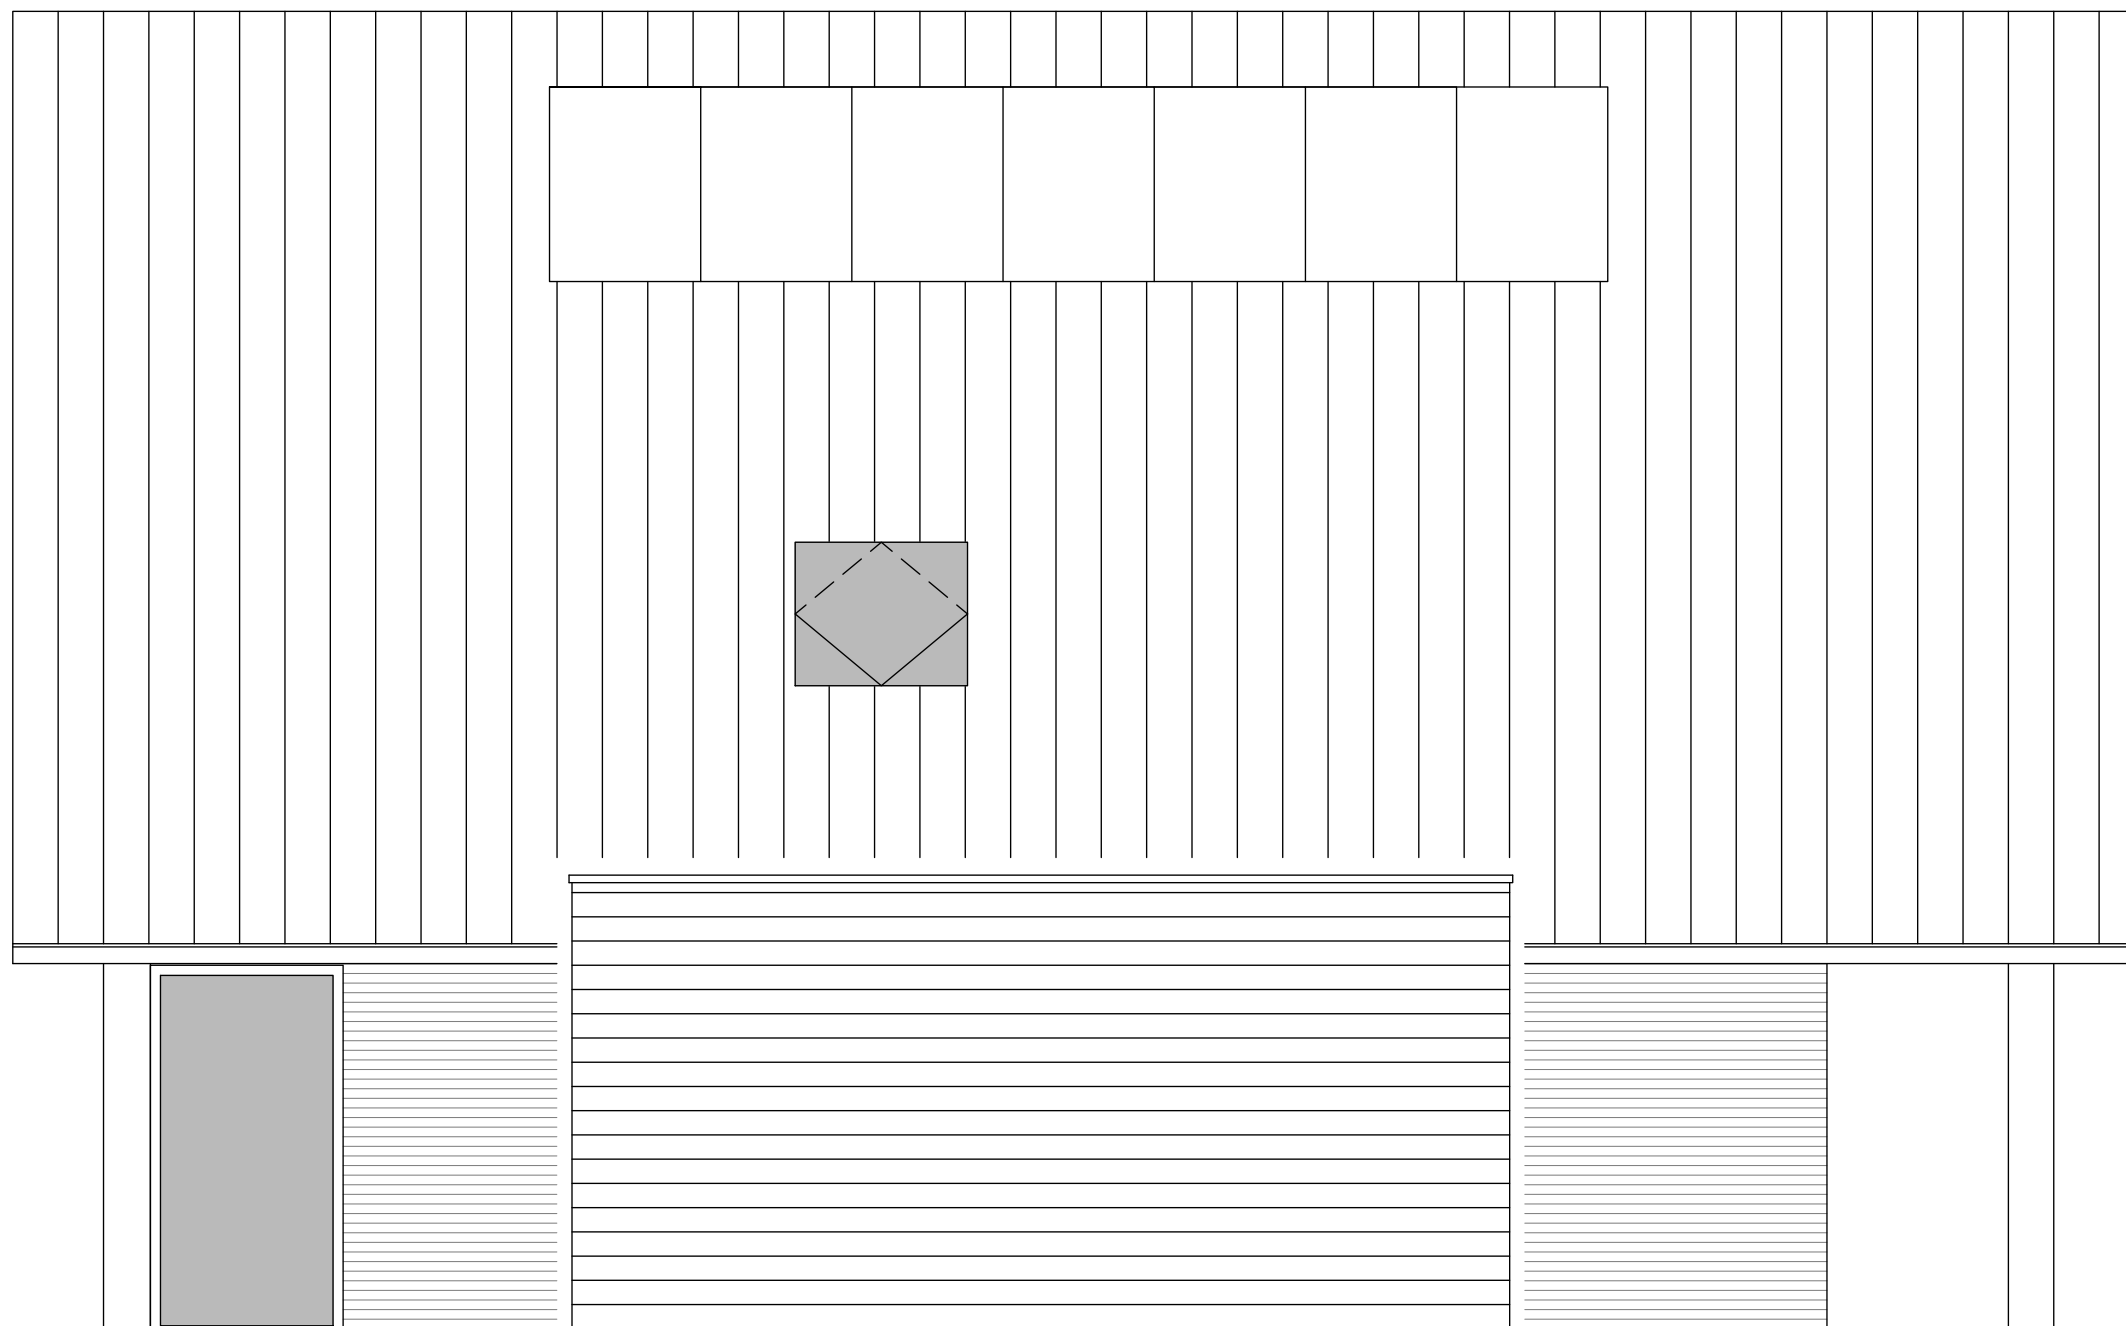

KHV ARCHITECTEN

■ Korfer / Ter Horst / De Velde Architecten

onderwerp	Voorgevel	projectnr.	K210948
	Basis	tekeningnr.	VK -903
architect	Ir. W.P.G. ter Horst	schaal	1:50
tekenaar	D. Stunnenberg	formaat	A3
fase	Verkoop	datum	18-02-2022
status	Concept	laatste wijz.	25-05-2022



KHV ARCHITECTEN

■ Korfer / Ter Horst / De Velde Architecten


onderwerp	Rechterzijgevel	projectnr.	K210948
	Basis	tekeningnr.	VK -904
architect	Ir. W.P.G. ter Horst	schaal	1:50
tekenaar	D. Stunnenberg	formaat	A3
fase	Verkoop	datum	18-02-2022
status	Concept	laatste wijz.	25-05-2022



KHV ARCHITECTEN

■ Korfer / Ter Horst / De Velde Architecten

onderwerp	Achtergevel	projectnr.	K210948
	Basis	tekeningnr.	VK -905
architect	Ir. W.P.G. ter Horst	schaal	1:50
tekenaar	D. Stunnenberg	formaat	A3
fase	Verkoop	datum	18-02-2022
status	Concept	laatste wijz.	25-05-2022

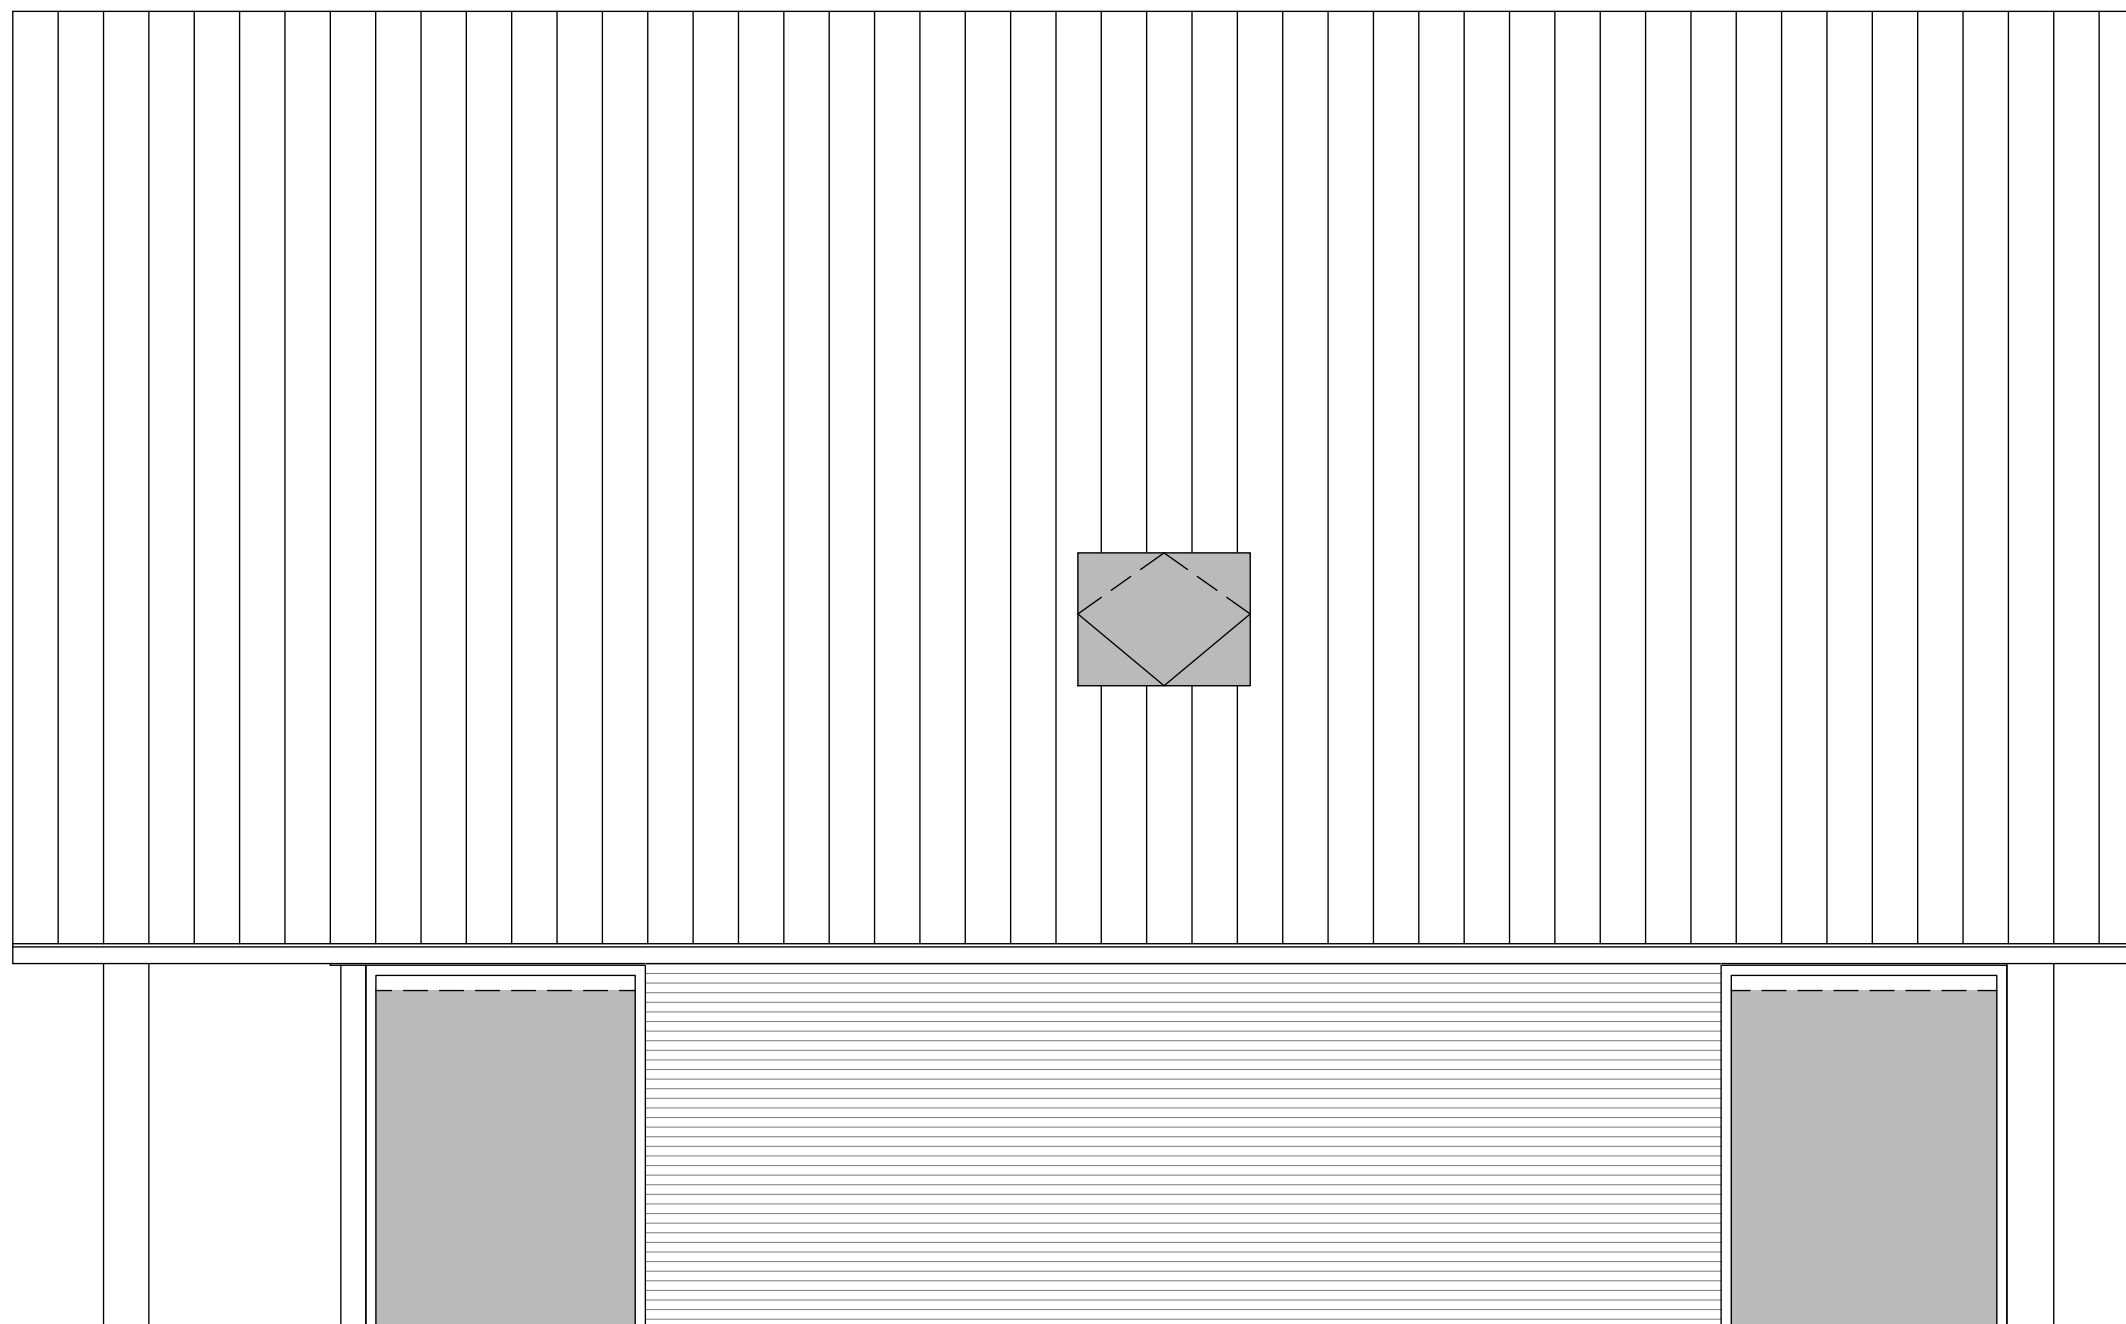

KHV ARCHITECTEN

■ Korfer / Ter Horst / De Velde Architecten

onderwerp	Linkerzijgevel	projectnr.	K210948
	Basis	tekeningnr.	VK -906
architect	Ir. W.P.G. ter Horst	schaal	1:50
tekenaar	D. Stunnenberg	formaat	A3
fase	Verkoop	datum	18-02-2022
status	Concept	laatste wijz.	25-05-2022