

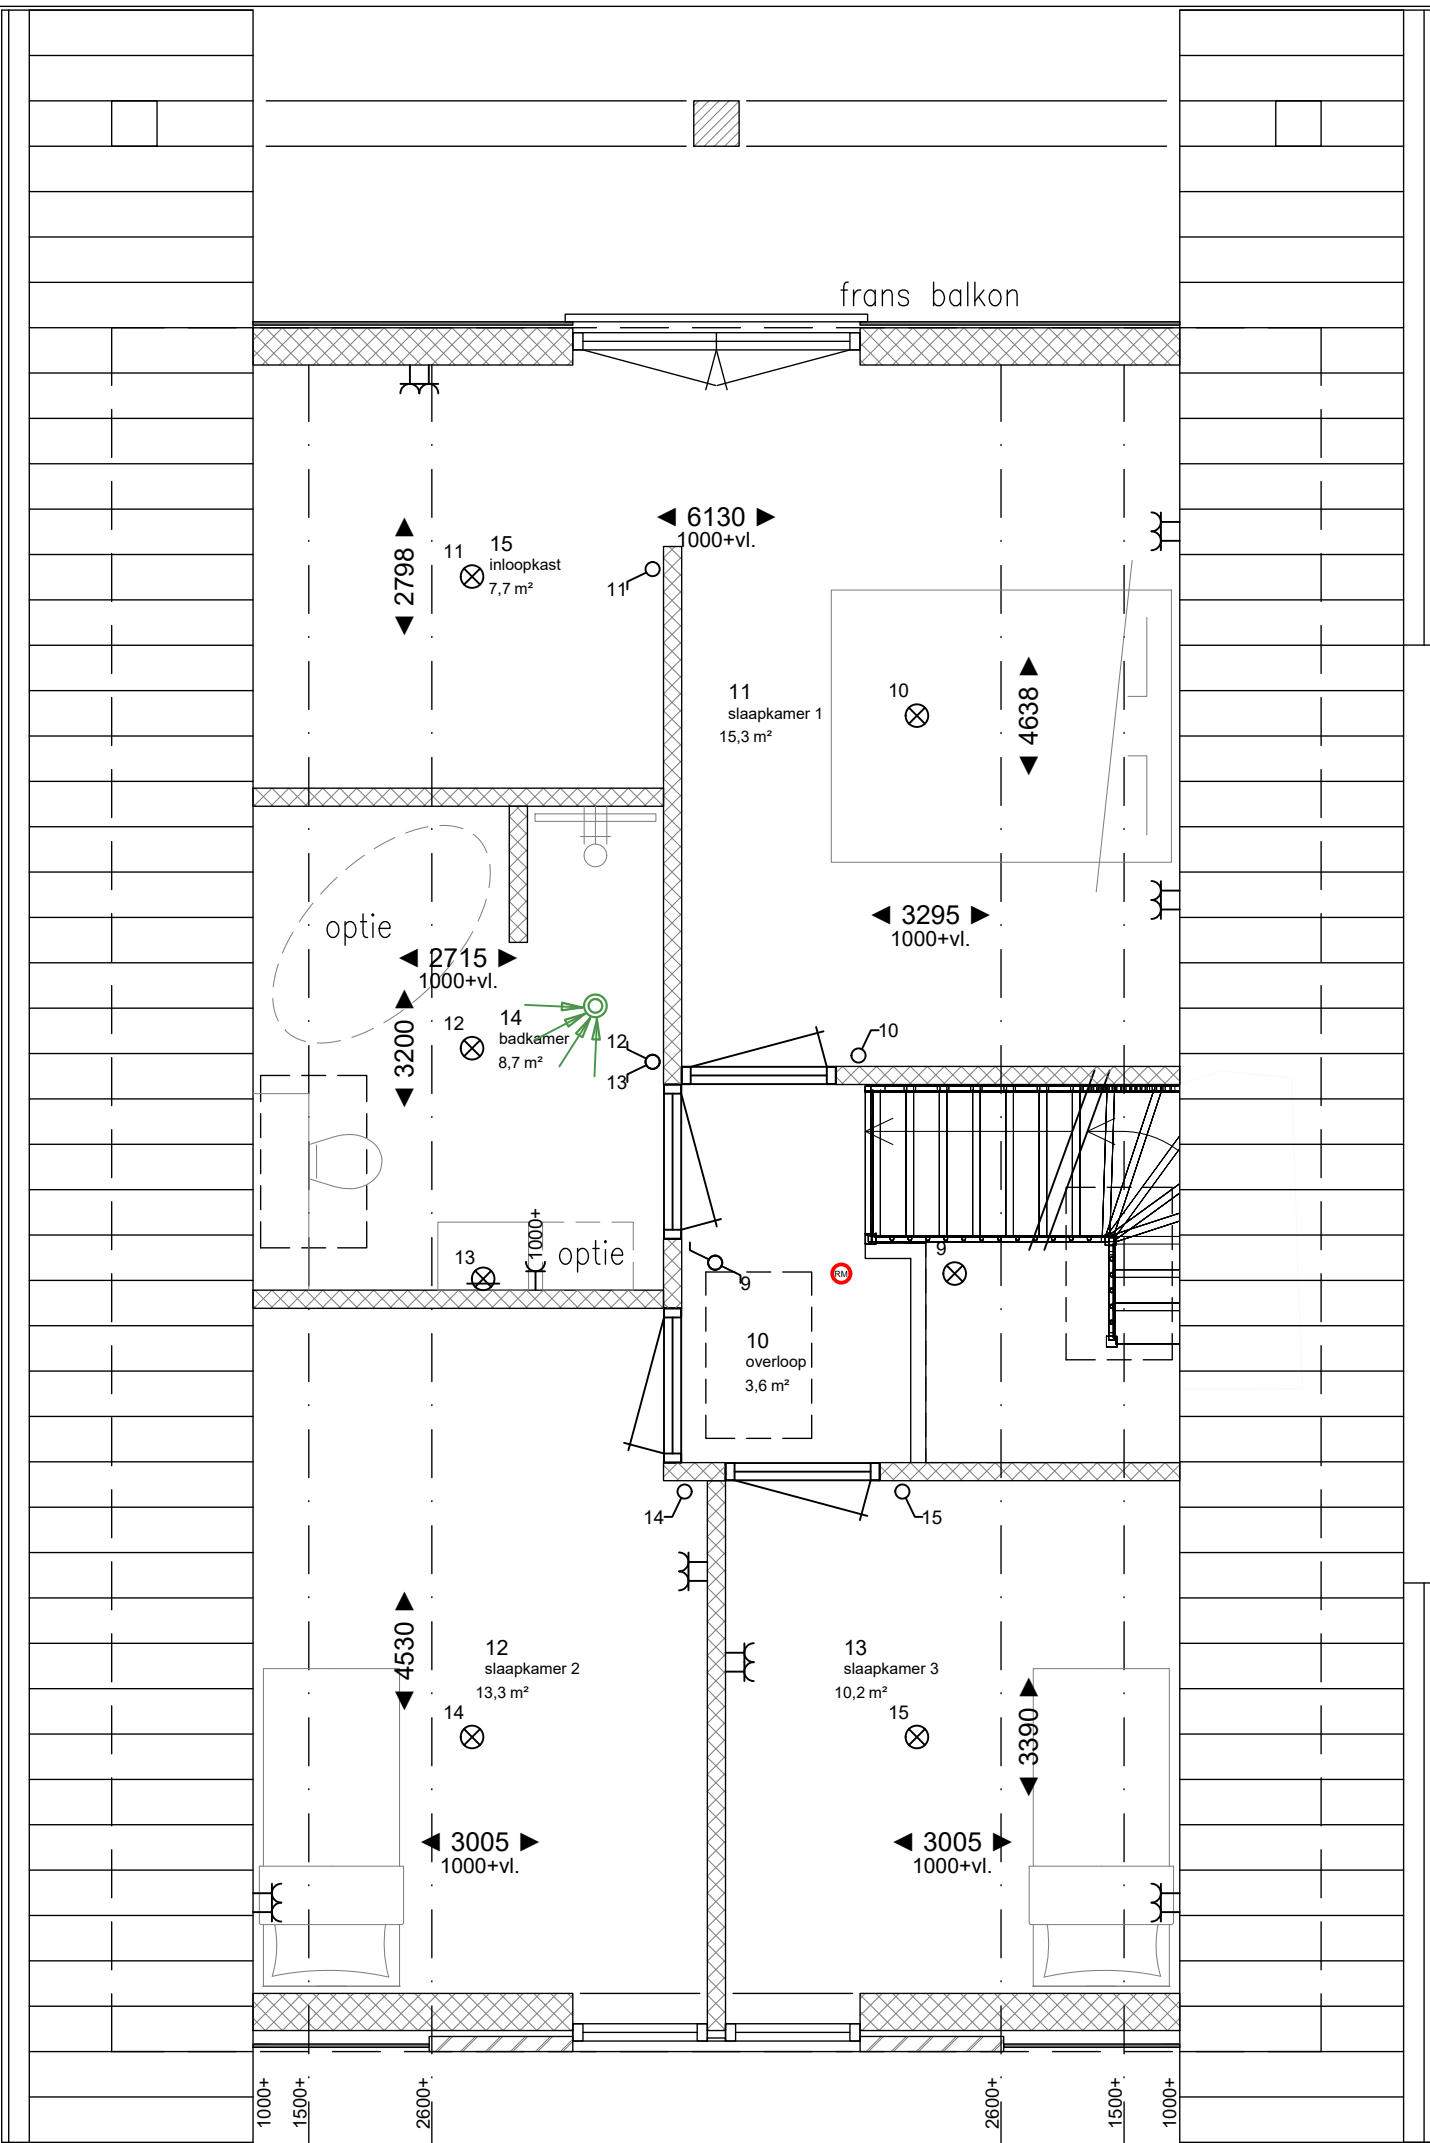
- keukeninstallaties**
- 1100+
  - afz. 2250+
  - koelkast
  - kt. perilex
  - magnetron
  - vaatwasser
  - cooker

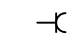
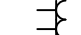
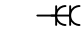
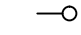



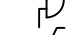
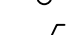




- wandcontactdoos enkel
- wandcontactdoos dubbel (hor)
- wandcontactdoos dubbel (vert)
- leiding (loos/bedraad)
- plafondaansluitpunt licht
- wandaansluitpunt licht
- deurbel drukker
- deurbel zoemer
- enkelpolige schakelaar
- wisselschakelaar
- buitenkraan
- rookmelder
- afzuigpunt mv

# KHV ARCHITECTEN

Korfer / Ter Horst / De Velde Architecten

onderwerp	Begane grond	projectnr.	K210948
	Optie carport	tekeningnr.	VK -921
architect	Ir. W.P.G. ter Horst	schaal	1:50
tekenaar	D. Stunnenberg	formaat	A3
fase	Verkoop	datum	18-02-2022
status	Concept	laatste wijz.	25-05-2022



-  wandcontactdoos enkel
-  wandcontactdoos dubbel (hor)
-  wandcontactdoos dubbel (vert)
-  leiding (loos/bedraad)
-  plafondaansluitpunt licht
-  wandaansluitpunt licht
-  deurbel drukker
-  deurbel zoemer
-  enkelpolige schakelaar
-  wisselschakelaar
-  buitenkraan
-  rookmelder
-  afzuigpunt mv

# KHV ARCHITECTEN

Korfer / Ter Horst / De Velde Architecten

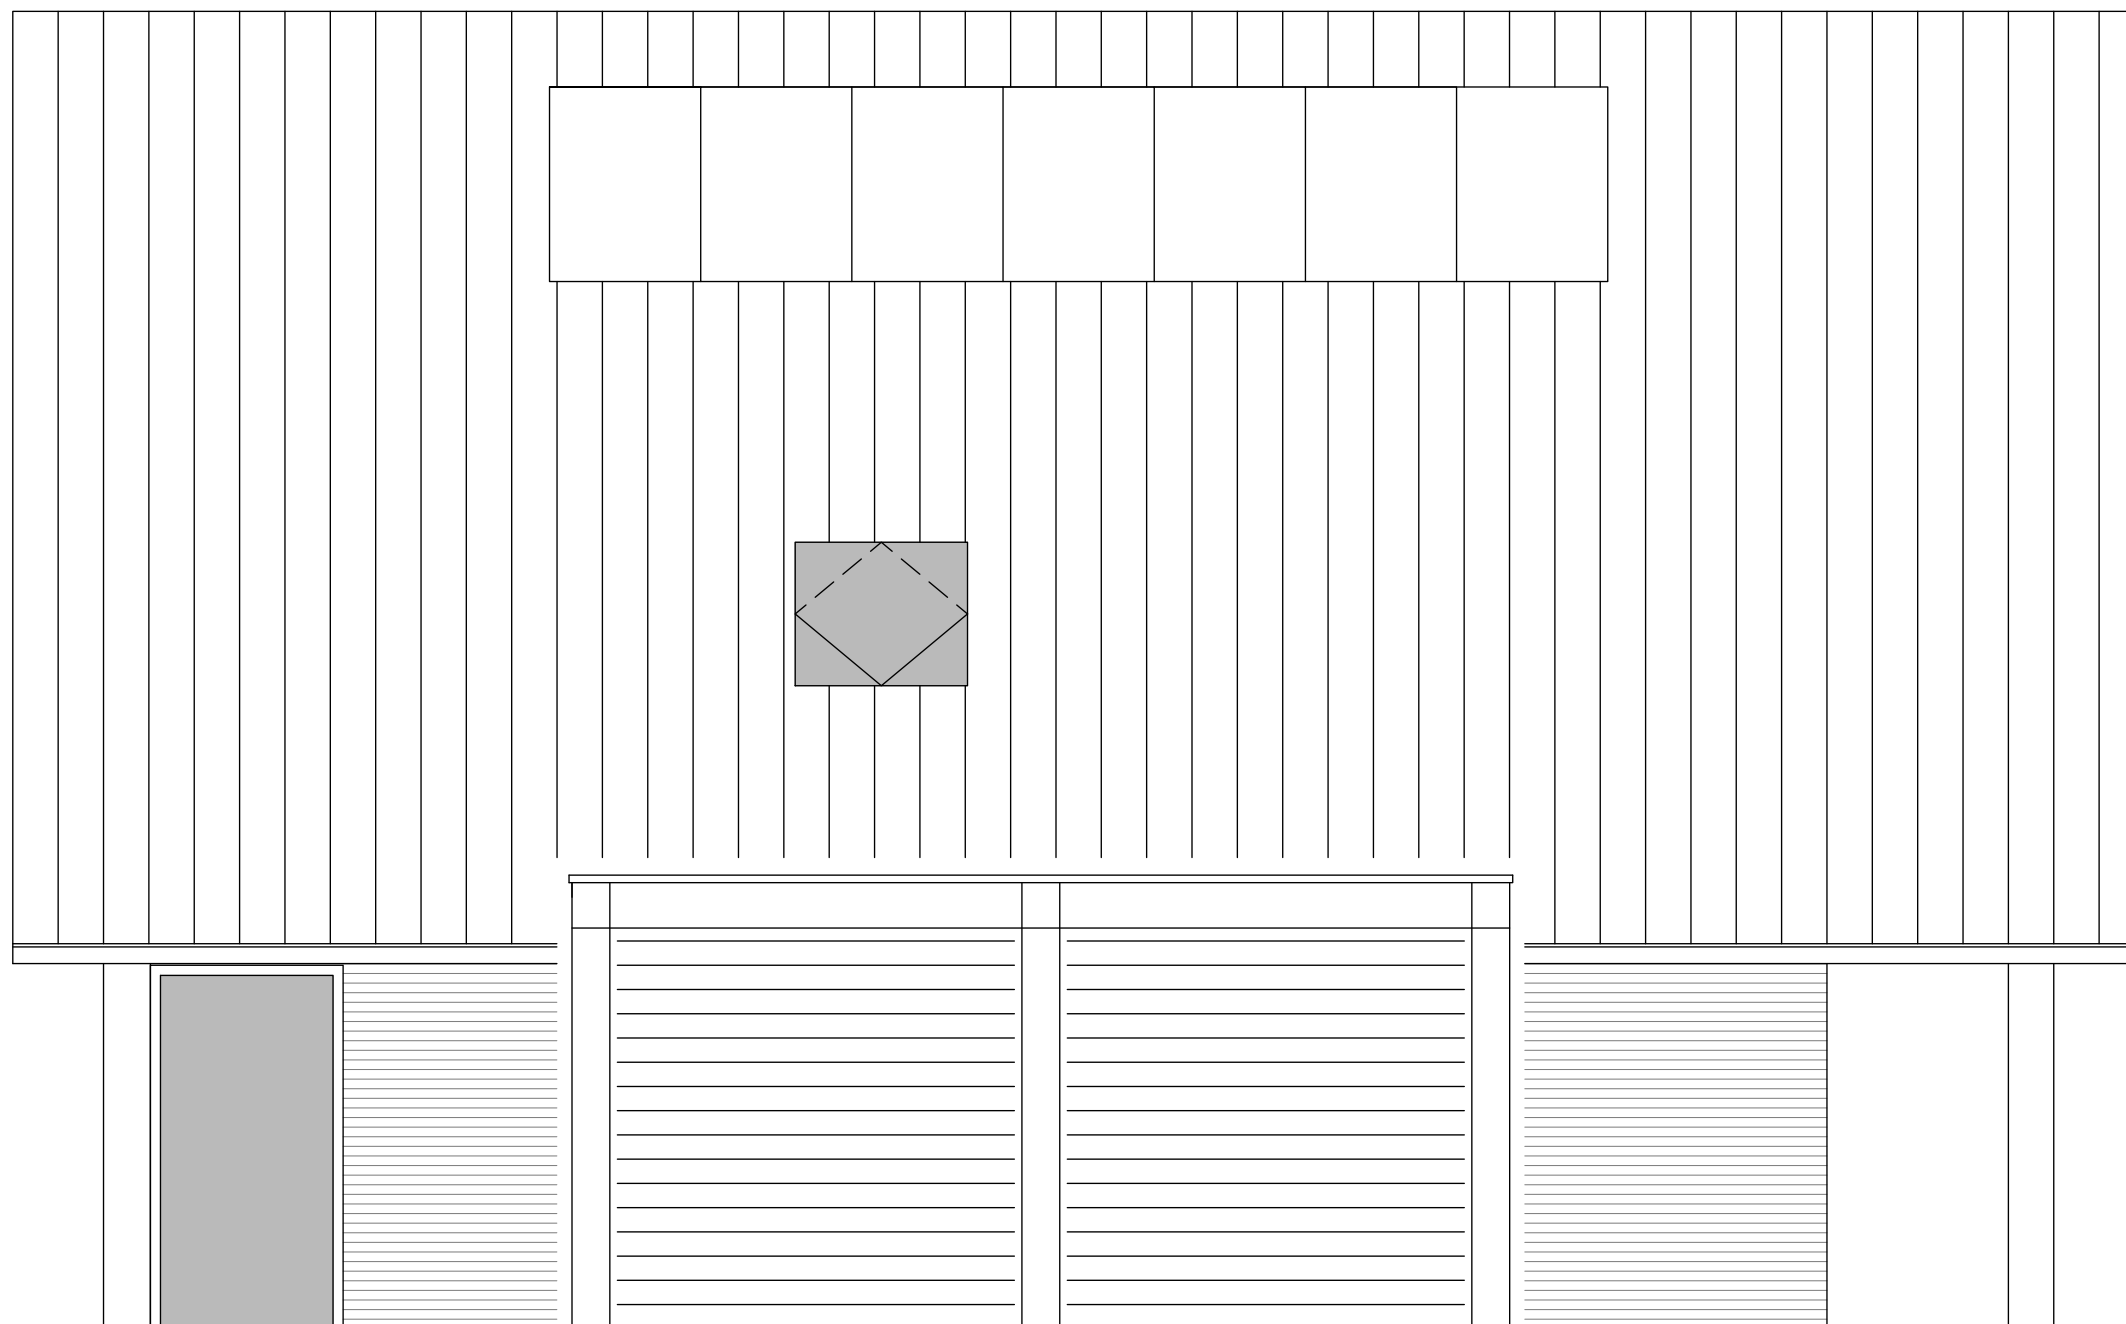
onderwerp	1e Verdieping	projectnr.	K210948
	Optie carport	tekeningnr.	VK -922
architect	Ir. W.P.G. ter Horst	schaal	1:50
tekenaar	D. Stunnenberg	formaat	A3
fase	Verkoop	datum	18-02-2022
status	Concept	laatste wijz.	25-05-2022



# **KHV** ARCHITECTEN

■ Korfer / Ter Horst / De Velde Architecten

onderwerp	Voorgevel	projectnr.	K210948
	Optie carport	tekeningnr.	VK -923
architect	Ir. W.P.G. ter Horst	schaal	1:50
tekenaar	D. Stunnenberg	formaat	A3
fase	Verkoop	datum	18-02-2022
status	Concept	laatste wijz.	25-05-2022



**KHV** ARCHITECTEN

■ Korfer / Ter Horst / De Velde Architecten

onderwerp	Rechterzijgevel	projectnr.	K210948
	Optie carport	tekeningnr.	VK -924
architect	Ir. W.P.G. ter Horst	schaal	1:50
tekenaar	D. Stunnenberg	formaat	A3
fase	Verkoop	datum	18-02-2022
status	Concept	laatste wijz.	25-05-2022



# **KHV** ARCHITECTEN

■ Korfer / Ter Horst / De Velde Architecten

onderwerp	Achtergevel	projectnr.	K210948
	Optie carport	tekeningnr.	VK -925
architect	Ir. W.P.G. ter Horst	schaal	1:50
tekenaar	D. Stunnenberg	formaat	A3
fase	Verkoop	datum	18-02-2022
status	Concept	laatste wijz.	25-05-2022