

- keukeninstallaties**
- 1100+
 - afz. 2250+
 - koelkast
 - kt. perilex
 - magnetron
 - vaatwasser
 - cooker

- ⎓ wandcontactdoos enkel
- ⎓ wandcontactdoos dubbel (hor)
- ⎓ wandcontactdoos dubbel (vert)
- leiding (loos/bedraad)
- ⊗ plafondaansluitpunt licht
- ⊗ wandaansluitpunt licht
- ⊙ deurbel drukker
- 🔊 deurbel zoemer
- ⎓ enkelpolige schakelaar
- ⎓ wisselschakelaar
- ⎓ buitenkraan
- 🔴 rookmelder
- 🌿 afzuigpunt mv

KHV ARCHITECTEN

■ Korfer / Ter Horst / De Velde Architecten


onderwerp	Begane grond	projectnr.	K210948
	Optie carport/slaapkamer	tekeningnr.	VK -941
architect	Ir. W.P.G. ter Horst	schaal	1:50
tekenaar	D. Stunnenberg	formaat	A3
fase	Verkoop	datum	18-02-2022
status	Concept	laatste wijz.	25-05-2022



KHV ARCHITECTEN

■ Korfer / Ter Horst / De Velde Architecten

onderwerp	Voorgevel	projectnr.	K210948
	Optie carport/slaapkamer	tekeningnr.	VK -943
architect	Ir. W.P.G. ter Horst	schaal	1:50
tekenaar	D. Stunnenberg	formaat	A3
fase	Verkoop	datum	18-02-2022
status	Concept	laatste wijz.	25-05-2022

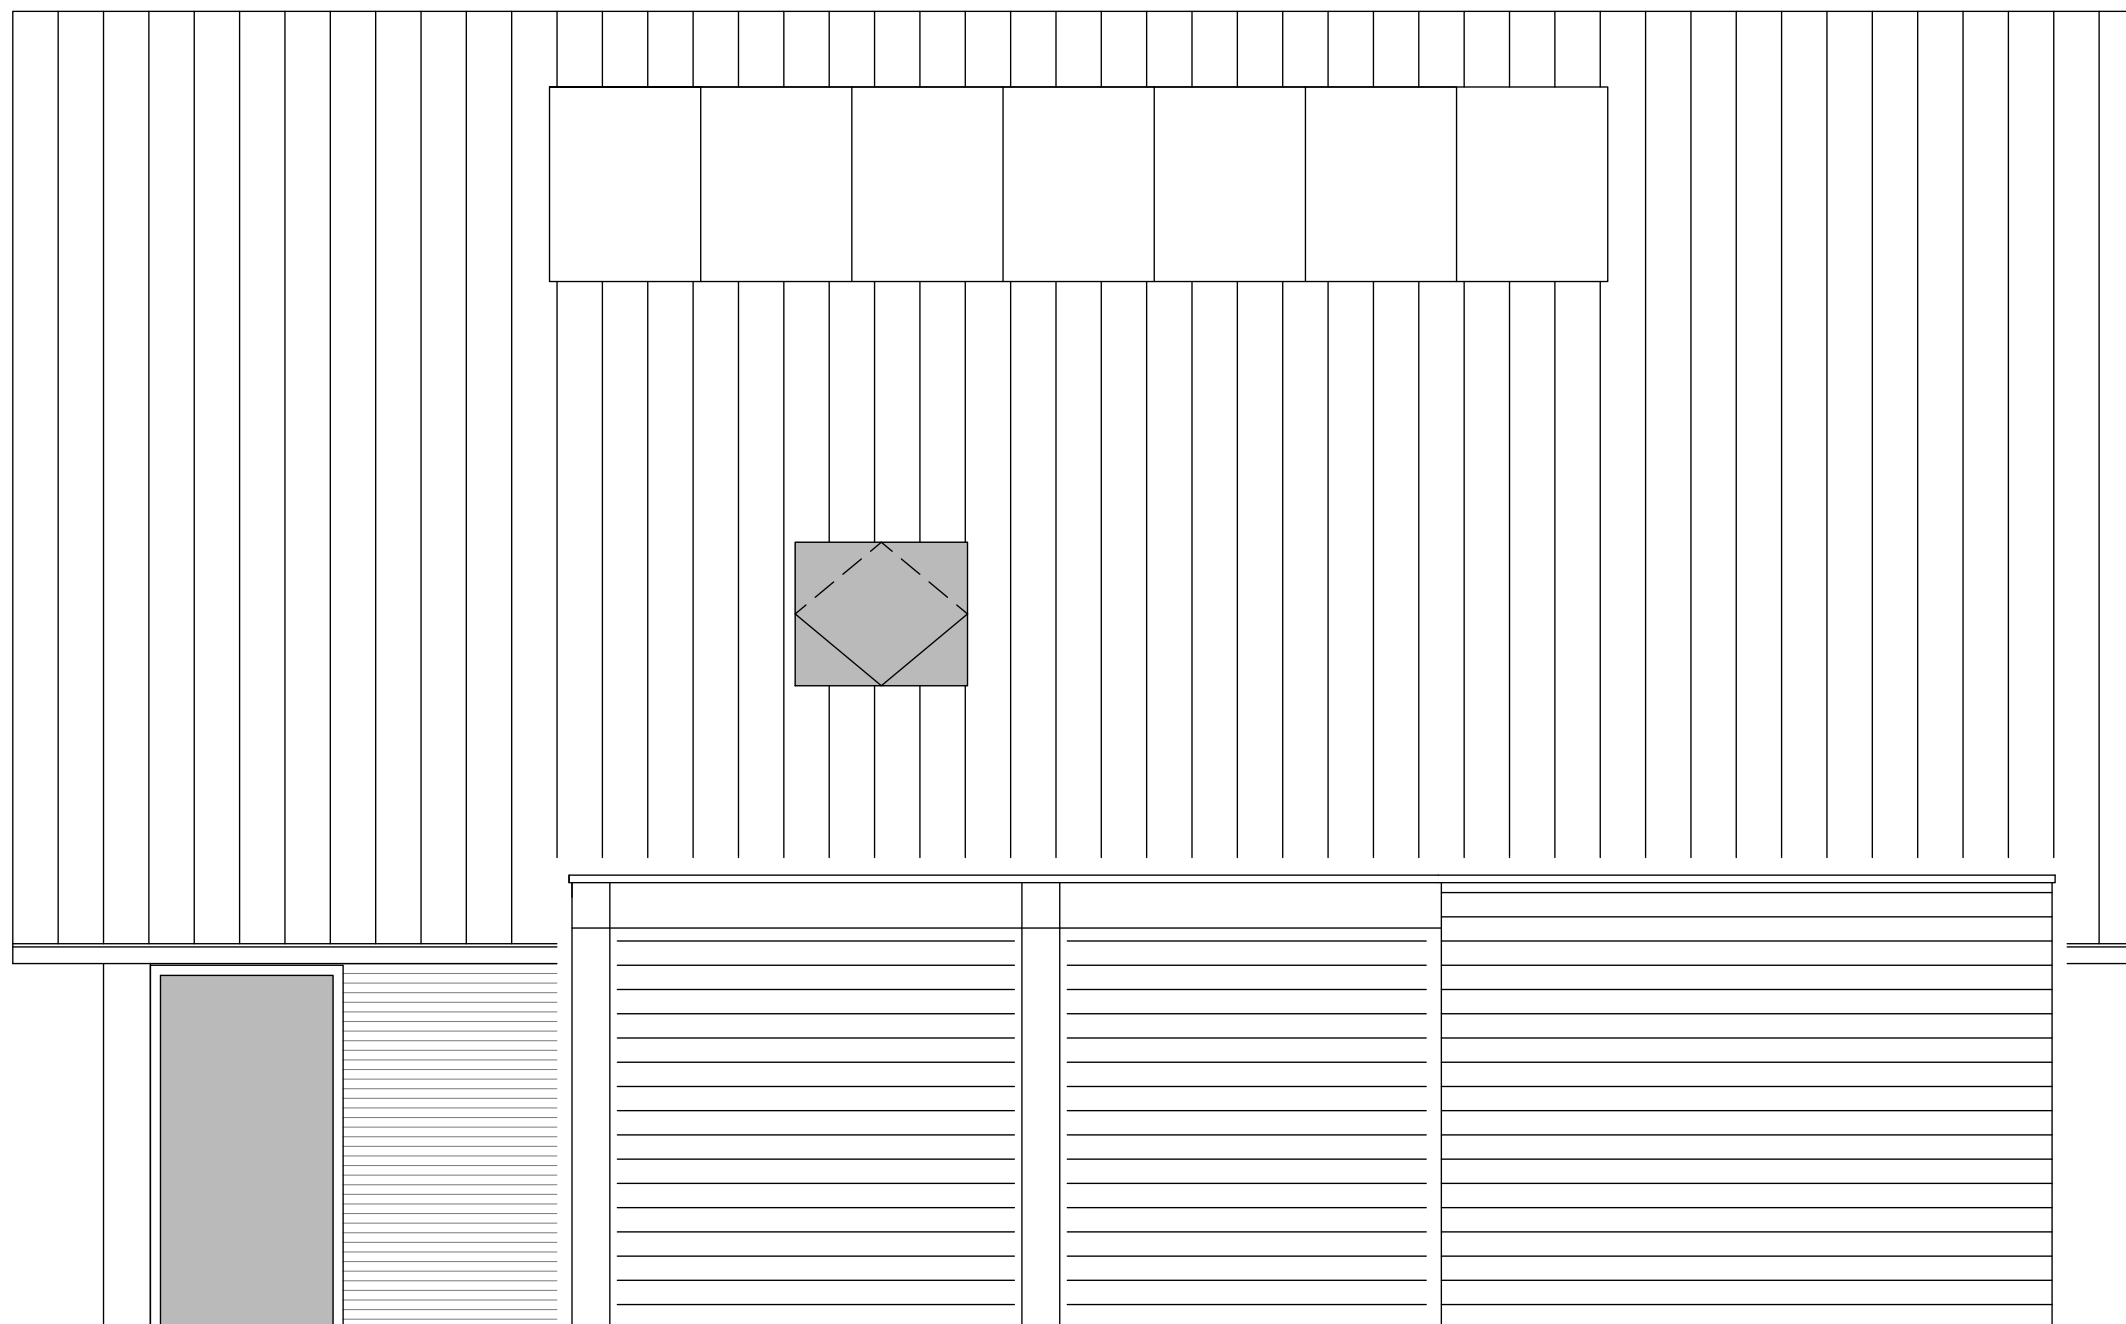

KHV ARCHITECTEN

■ Korfer / Ter Horst / De Velde Architecten


onderwerp	Rechterzijgevel	projectnr.	K210948
	Optie carport/slaapkamer	tekeningnr.	VK -944
architect	Ir. W.P.G. ter Horst	schaal	1:50
tekenaar	D. Stunnenberg	formaat	A3
fase	Verkoop	datum	18-02-2022
status	Concept	laatste wijz.	25-05-2022



KHV ARCHITECTEN

■ Korfer / Ter Horst / De Velde Architecten

onderwerp	Achtergevel	projectnr.	K210948
	Optie carport/slaapkamer	tekeningnr.	VK -945
architect	Ir. W.P.G. ter Horst	schaal	1:50
tekenaar	D. Stunnenberg	formaat	A3
fase	Verkoop	datum	18-02-2022
status	Concept	laatste wijz.	25-05-2022

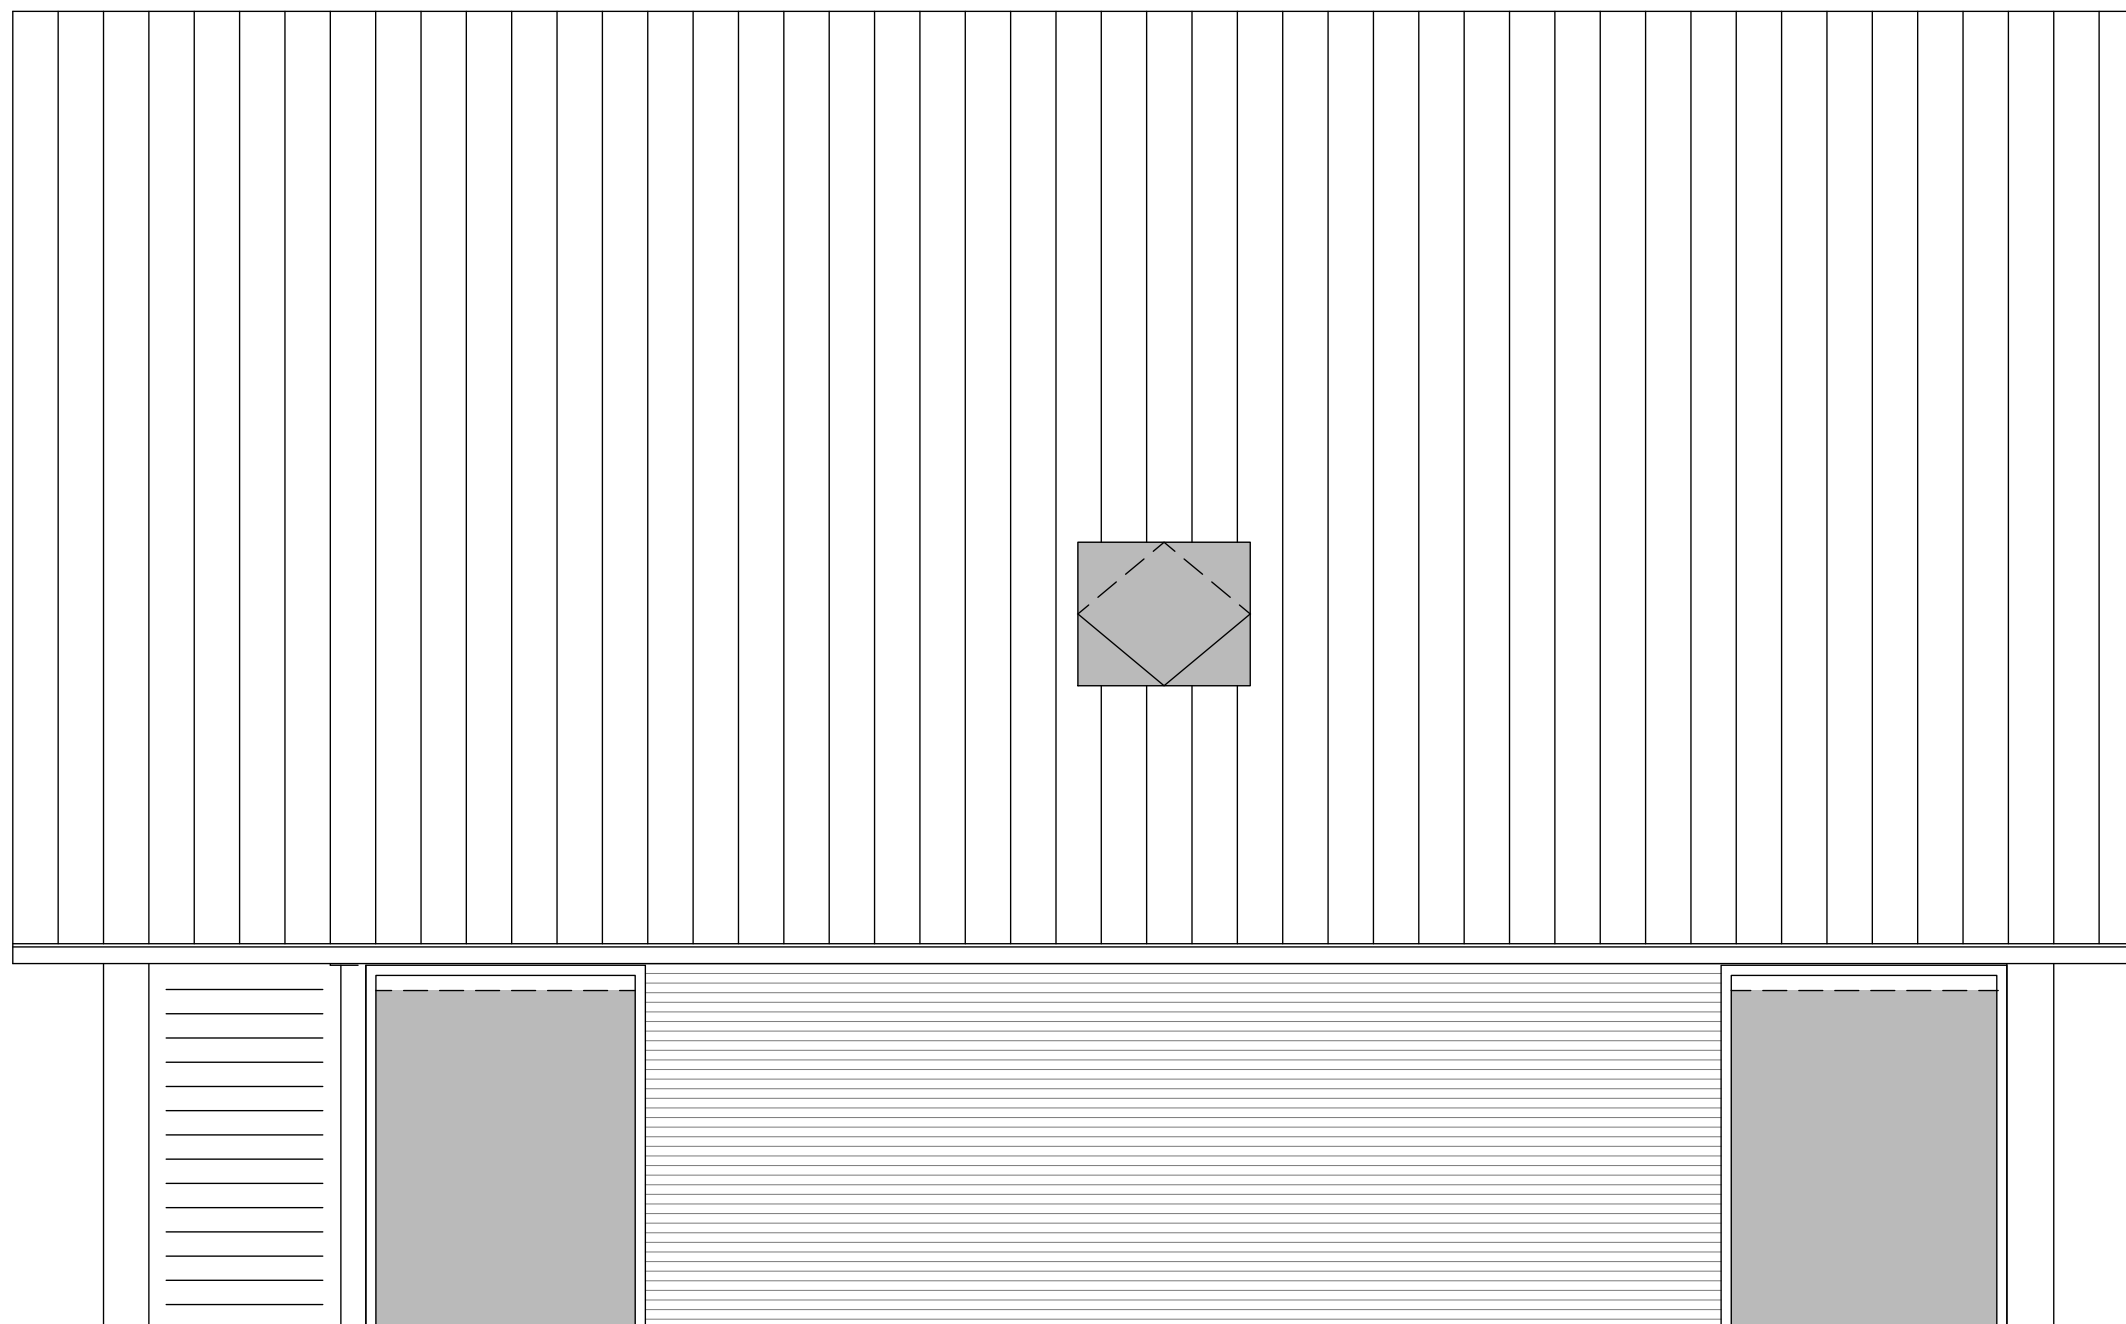

KHV ARCHITECTEN

■ Korfer / Ter Horst / De Velde Architecten

onderwerp	Linkerzijgevel	projectnr.	K210948
	Optie carport/slaapkamer	tekeningnr.	VK -946
architect	Ir. W.P.G. ter Horst	schaal	1:50
tekenaar	D. Stunnenberg	formaat	A3
fase	Verkoop	datum	18-02-2022
status	Concept	laatste wijz.	25-05-2022