


- keukeninstallaties**
- 1100+
 - afz. 2250+
 - koelkast
 - kt. perilex
 - magnetron
 - vaatwasser
 - cooker

- wandcontactdoos enkel
- wandcontactdoos dubbel (hor)
- wandcontactdoos dubbel (vert)
- leiding (loos/bedraad)
- plafondaansluitpunt licht
- wandaansluitpunt licht
- deurbel drukker
- deurbel zoemer
- enkelpolige schakelaar
- wisselschakelaar
- buitenkraan
- rookmelder
- afzuigpunt mv

KHV ARCHITECTEN

Korfer / Ter Horst / De Velde Architecten

onderwerp	Begane grond	projectnr.	K210948
	Optie carport/veranda	tekeningnr.	VK -931
architect	Ir. W.P.G. ter Horst	schaal	1:50
tekenaar	D. Stunnenberg	formaat	A3
fase	Verkoop	datum	18-02-2022
status	Concept	laatste wijz.	25-05-2022

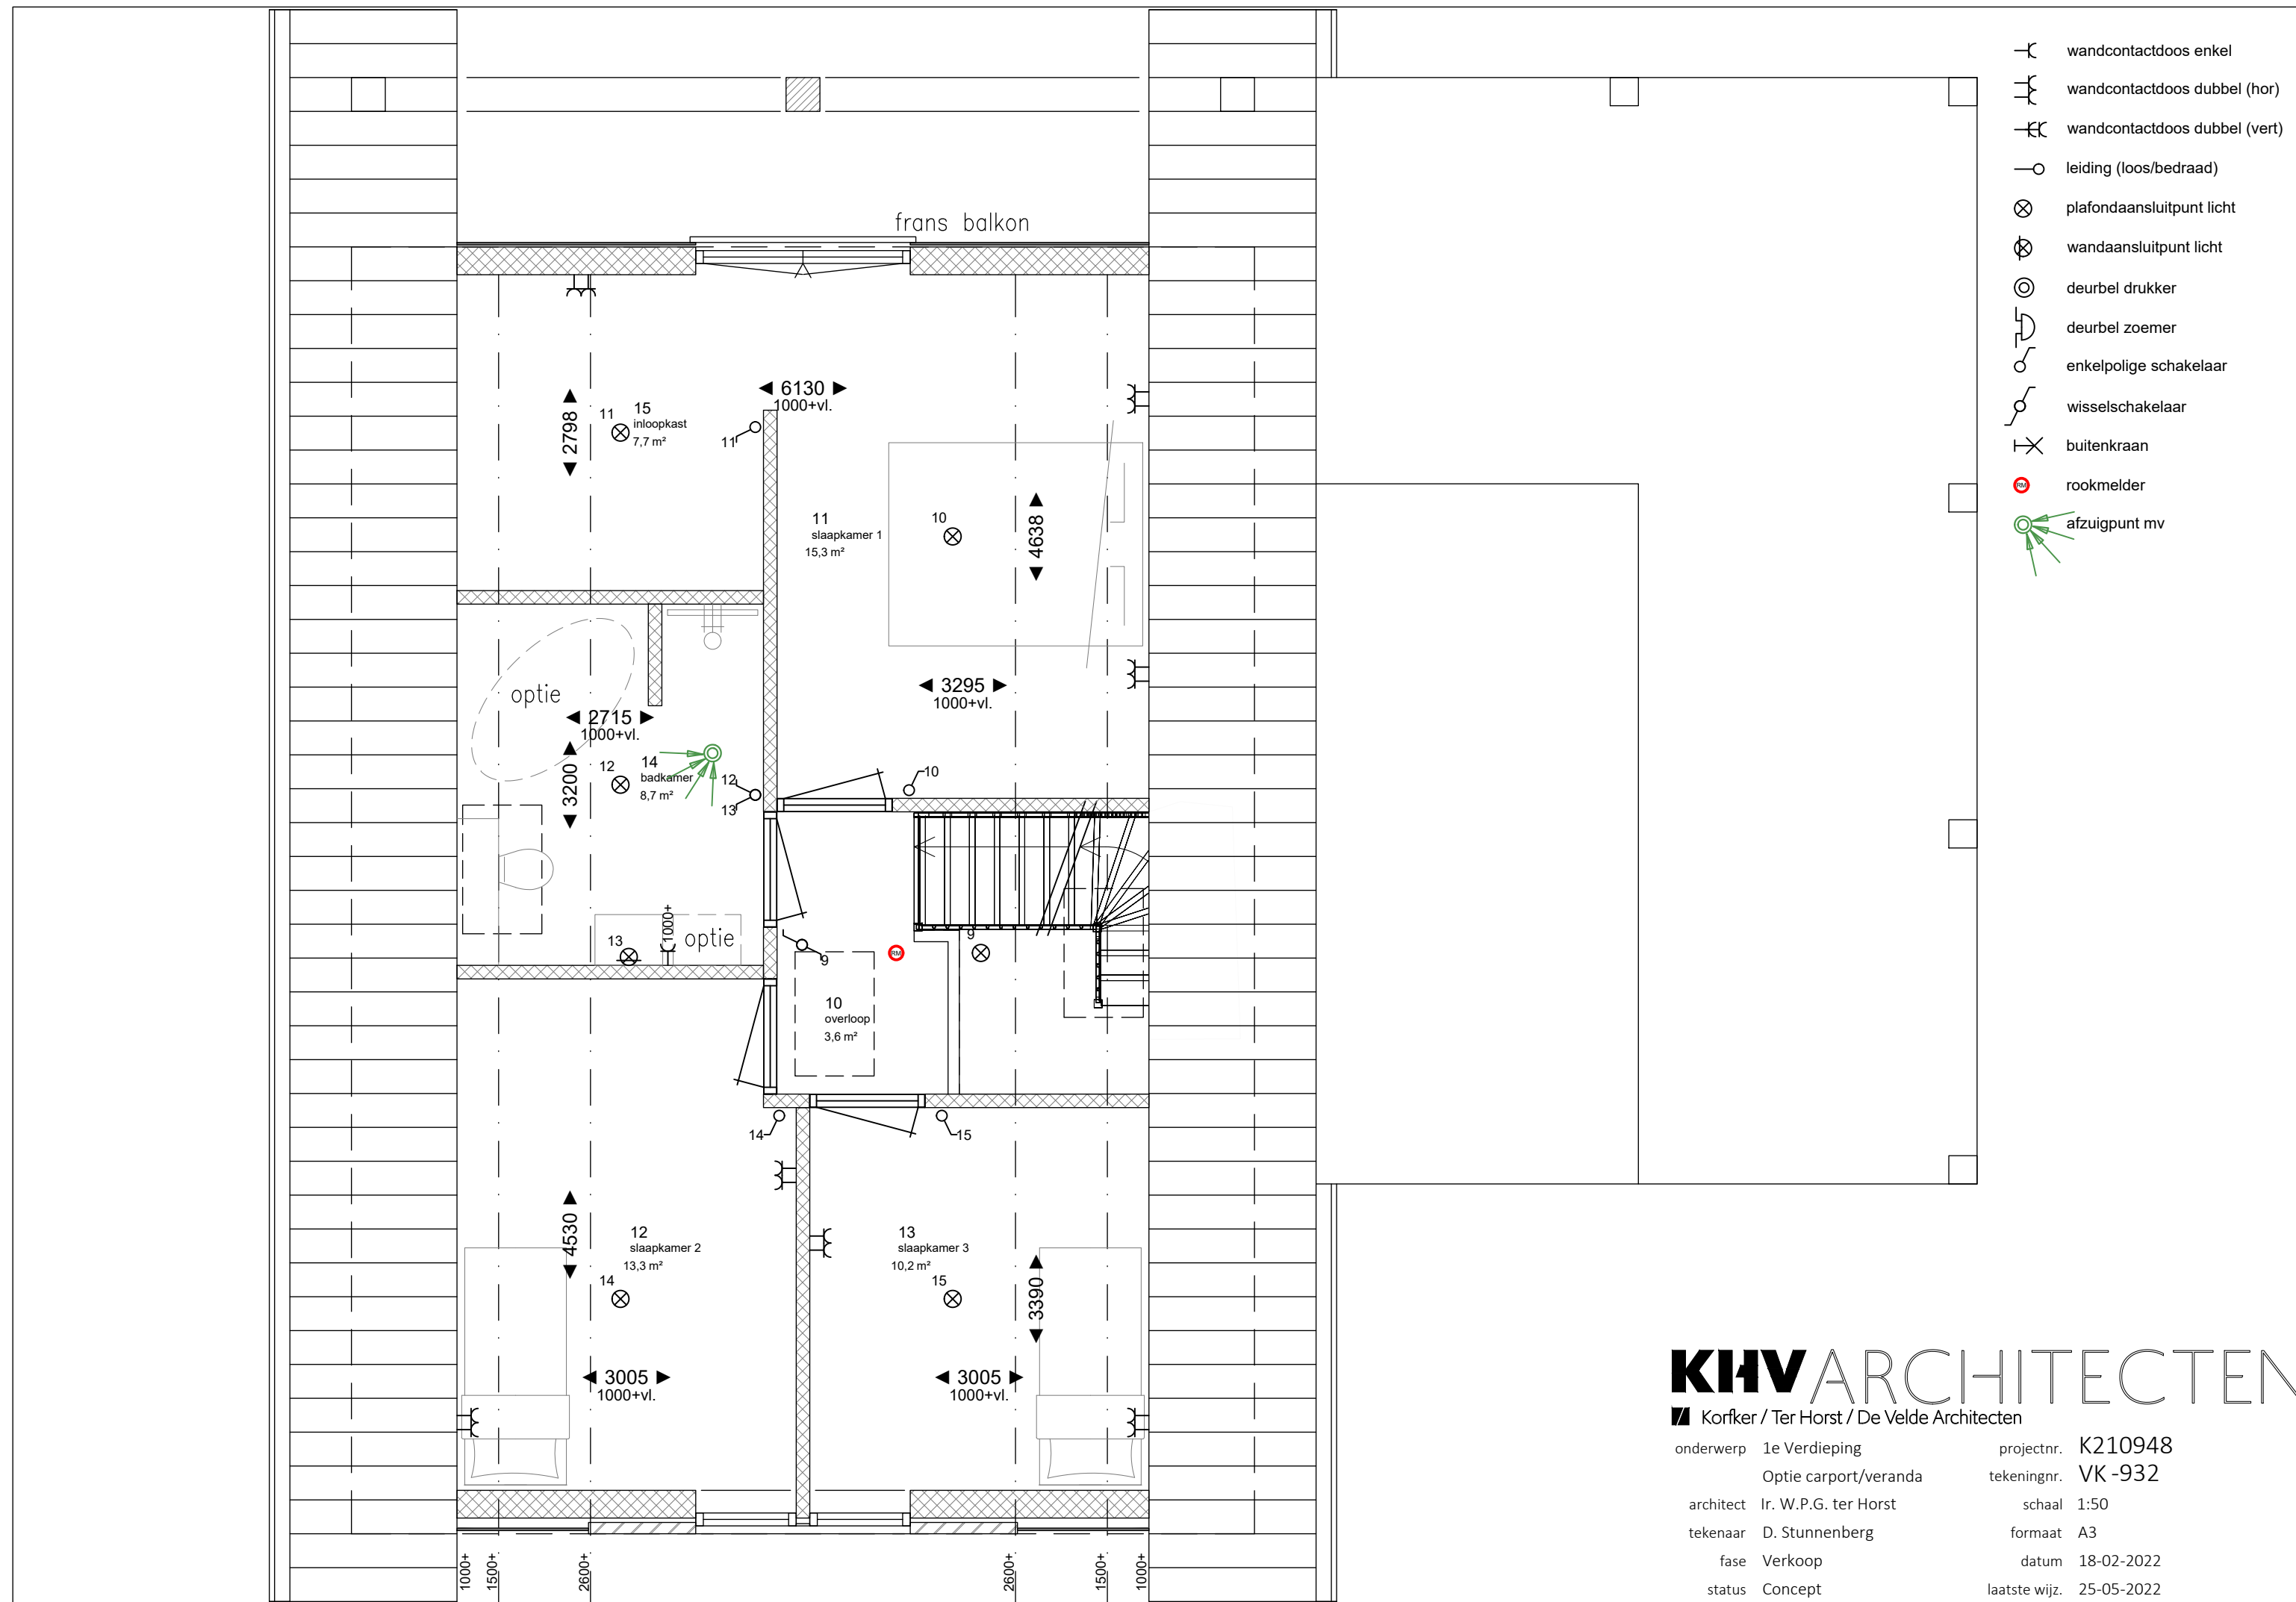

- ⌋ wandcontactdoos enkel
- ⌋ wandcontactdoos dubbel (hor)
- ⌋ wandcontactdoos dubbel (vert)
- leiding (loos/bedraad)
- ⊗ plafondaansluitpunt licht
- ⊗ wandaansluitpunt licht
- ⊙ deurbel drukker
- ⌋ deurbel zoemer
- ⌋ enkelpolige schakelaar
- ⌋ wisselschakelaar
- ⌋ buitenkraan
- ⊙ rookmelder
- ⊙ afzuigpunt mv

KHV ARCHITECTEN

Korfer / Ter Horst / De Velde Architecten


onderwerp	1e Verdieping	projectnr.	K210948
	Optie carport/veranda	tekeningnr.	VK -932
architect	Ir. W.P.G. ter Horst	schaal	1:50
tekenaar	D. Stunnenberg	formaat	A3
fase	Verkoop	datum	18-02-2022
status	Concept	laatste wijz.	25-05-2022



KHV ARCHITECTEN

■ Korfer / Ter Horst / De Velde Architecten

onderwerp	Voorgevel	projectnr.	K210948
	Optie carport/veranda	tekeningnr.	VK -933
architect	Ir. W.P.G. ter Horst	schaal	1:50
tekenaar	D. Stunnenberg	formaat	A3
fase	Verkoop	datum	18-02-2022
status	Concept	laatste wijz.	25-05-2022

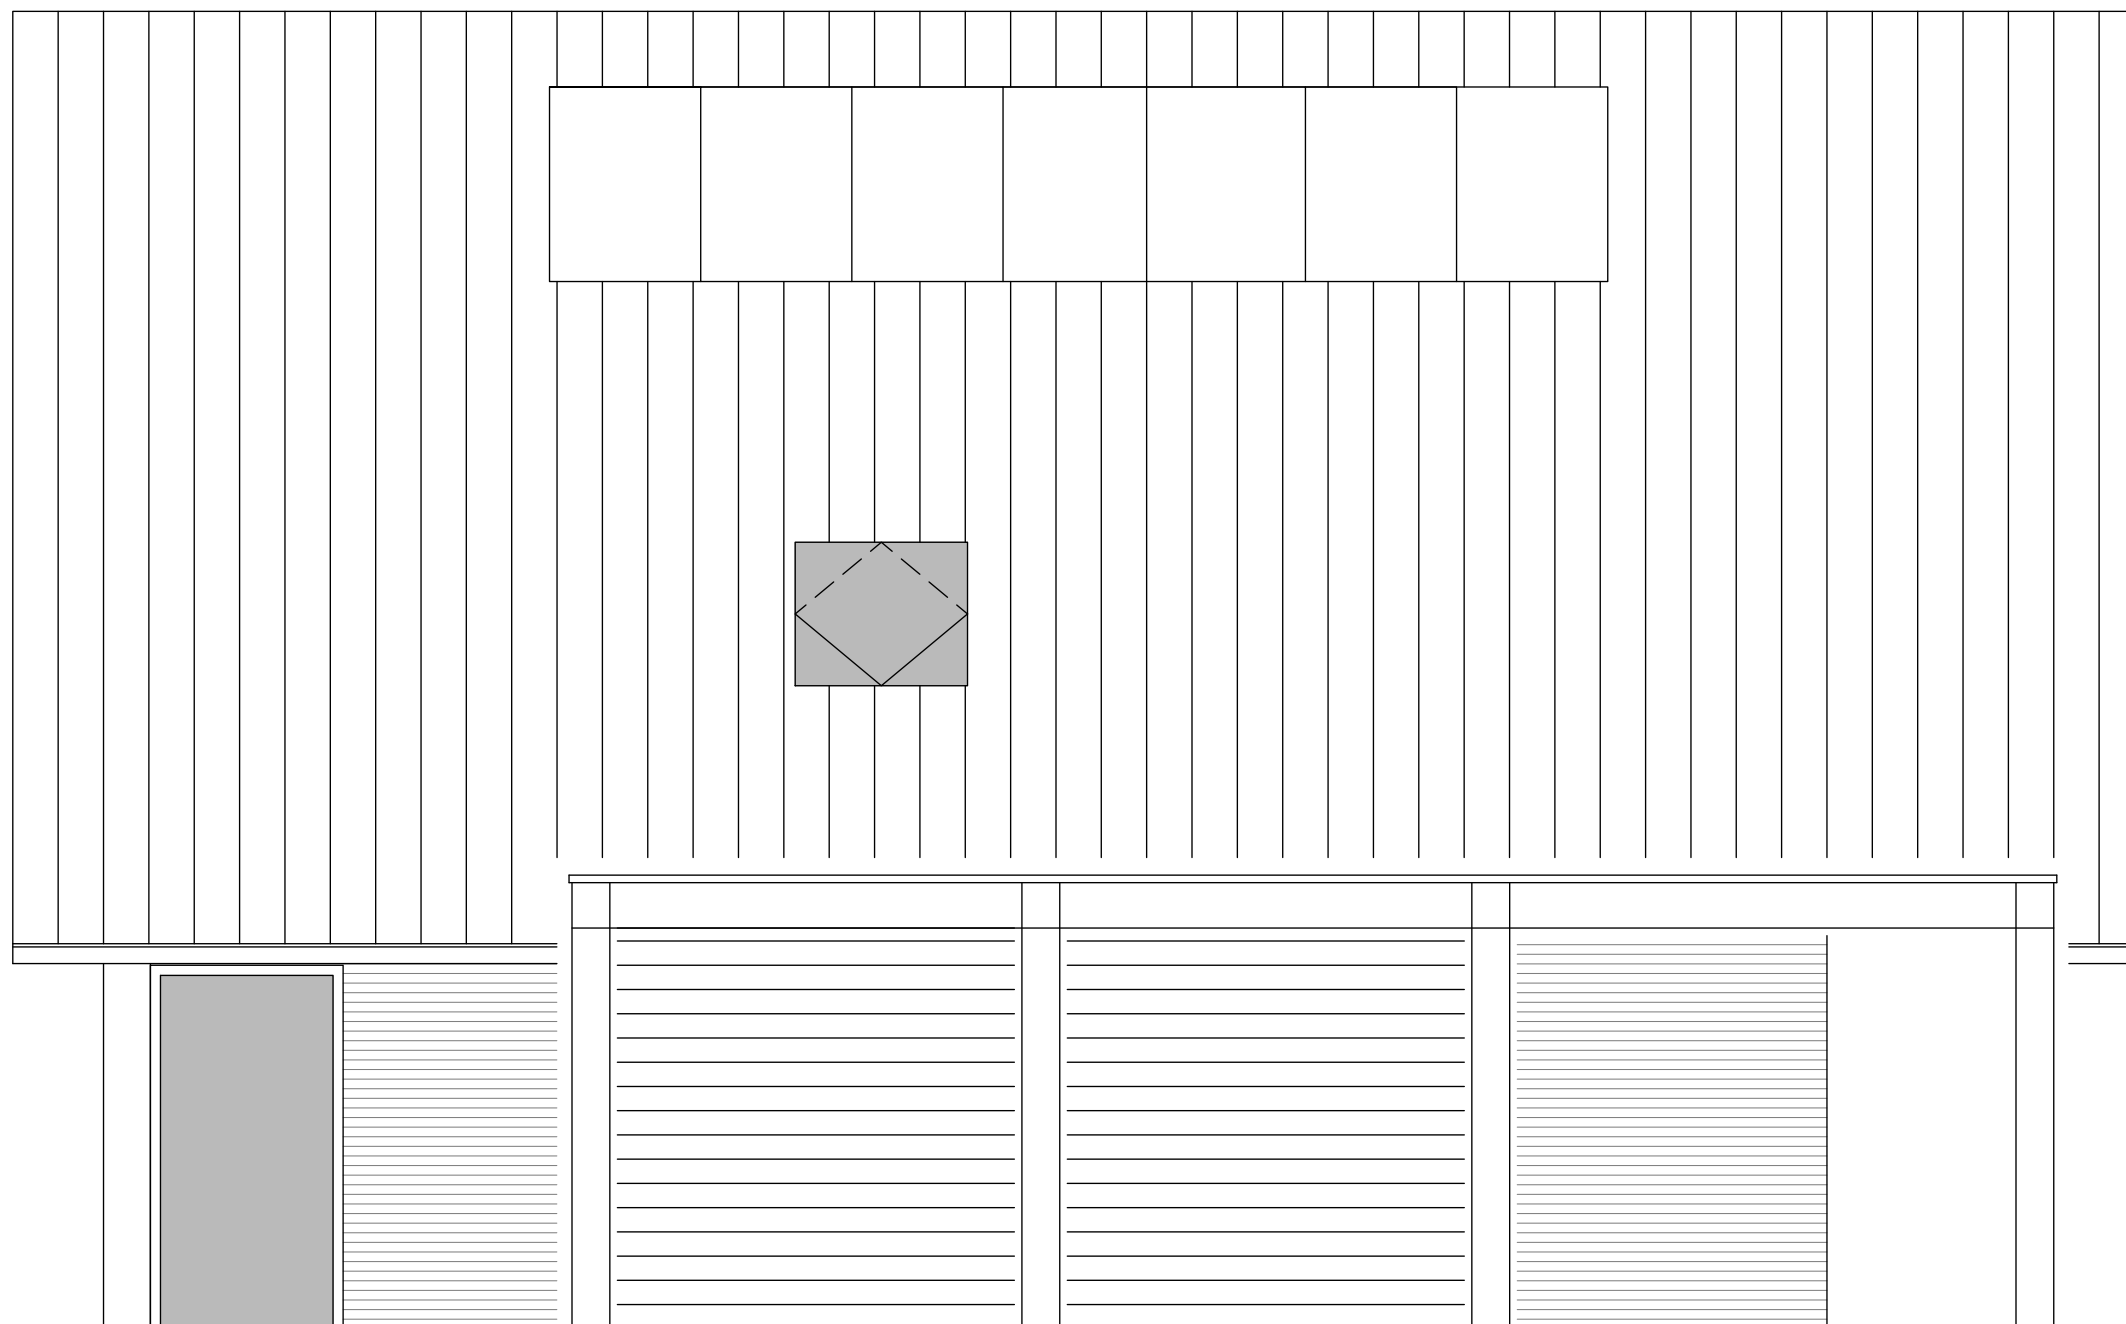

KHV ARCHITECTEN

■ Korfer / Ter Horst / De Velde Architecten

onderwerp	Rechterzijgevel	projectnr.	K210948
	Optie carport/veranda	tekeningnr.	VK -934
architect	Ir. W.P.G. ter Horst	schaal	1:50
tekenaar	D. Stunnenberg	formaat	A3
fase	Verkoop	datum	18-02-2022
status	Concept	laatste wijz.	25-05-2022



KHV ARCHITECTEN

■ Korfer / Ter Horst / De Velde Architecten

onderwerp	Achtergevel	projectnr.	K210948
	Optie carport/veranda	tekeningnr.	VK -935
architect	Ir. W.P.G. ter Horst	schaal	1:50
tekenaar	D. Stunnenberg	formaat	A3
fase	Verkoop	datum	18-02-2022
status	Concept	laatste wijz.	25-05-2022