
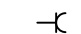
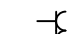


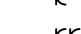


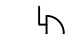
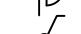
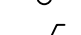

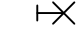


-  wandcontactdoos enkel
-  wandcontactdoos dubbel (hor)
-  wandcontactdoos dubbel (vert)
-  leiding (loos/bedraad)
-  plafondaansluitpunt licht
-  wandaansluitpunt licht
-  deurbel drukker
-  deurbel zoemer
-  enkelpolige schakelaar
-  wisselschakelaar
-  buitenkraan
-  rookmelder
-  afzuigpunt mv

# KHV ARCHITECTEN

Korfer / Ter Horst / De Velde Architecten

onderwerp	1e Verdieping	projectnr.	K210948
	Optie dakkapel	tekeningnr.	VK -912
architect	Ir. W.P.G. ter Horst	schaal	1:50
tekenaar	D. Stunnenberg	formaat	A3
fase	Verkoop	datum	18-02-2022
status	Concept	laatste wijz.	25-05-2022



# **KHV** ARCHITECTEN

■ Korfer / Ter Horst / De Velde Architecten


onderwerp	Voorgevel	projectnr.	K210948
	Optie dakkapel	tekeningnr.	VK -913
architect	Ir. W.P.G. ter Horst	schaal	1:50
tekenaar	D. Stunnenberg	formaat	A3
fase	Verkoop	datum	18-02-2022
status	Concept	laatste wijz.	25-05-2022



# KHV ARCHITECTEN

■ Korfer / Ter Horst / De Velde Architecten

onderwerp	Achtergevel	projectnr.	K210948
	Optie dakkapel	tekeningnr.	VK -915
architect	Ir. W.P.G. ter Horst	schaal	1:50
tekenaar	D. Stunnenberg	formaat	A3
fase	Verkoop	datum	18-02-2022
status	Concept	laatste wijz.	25-05-2022

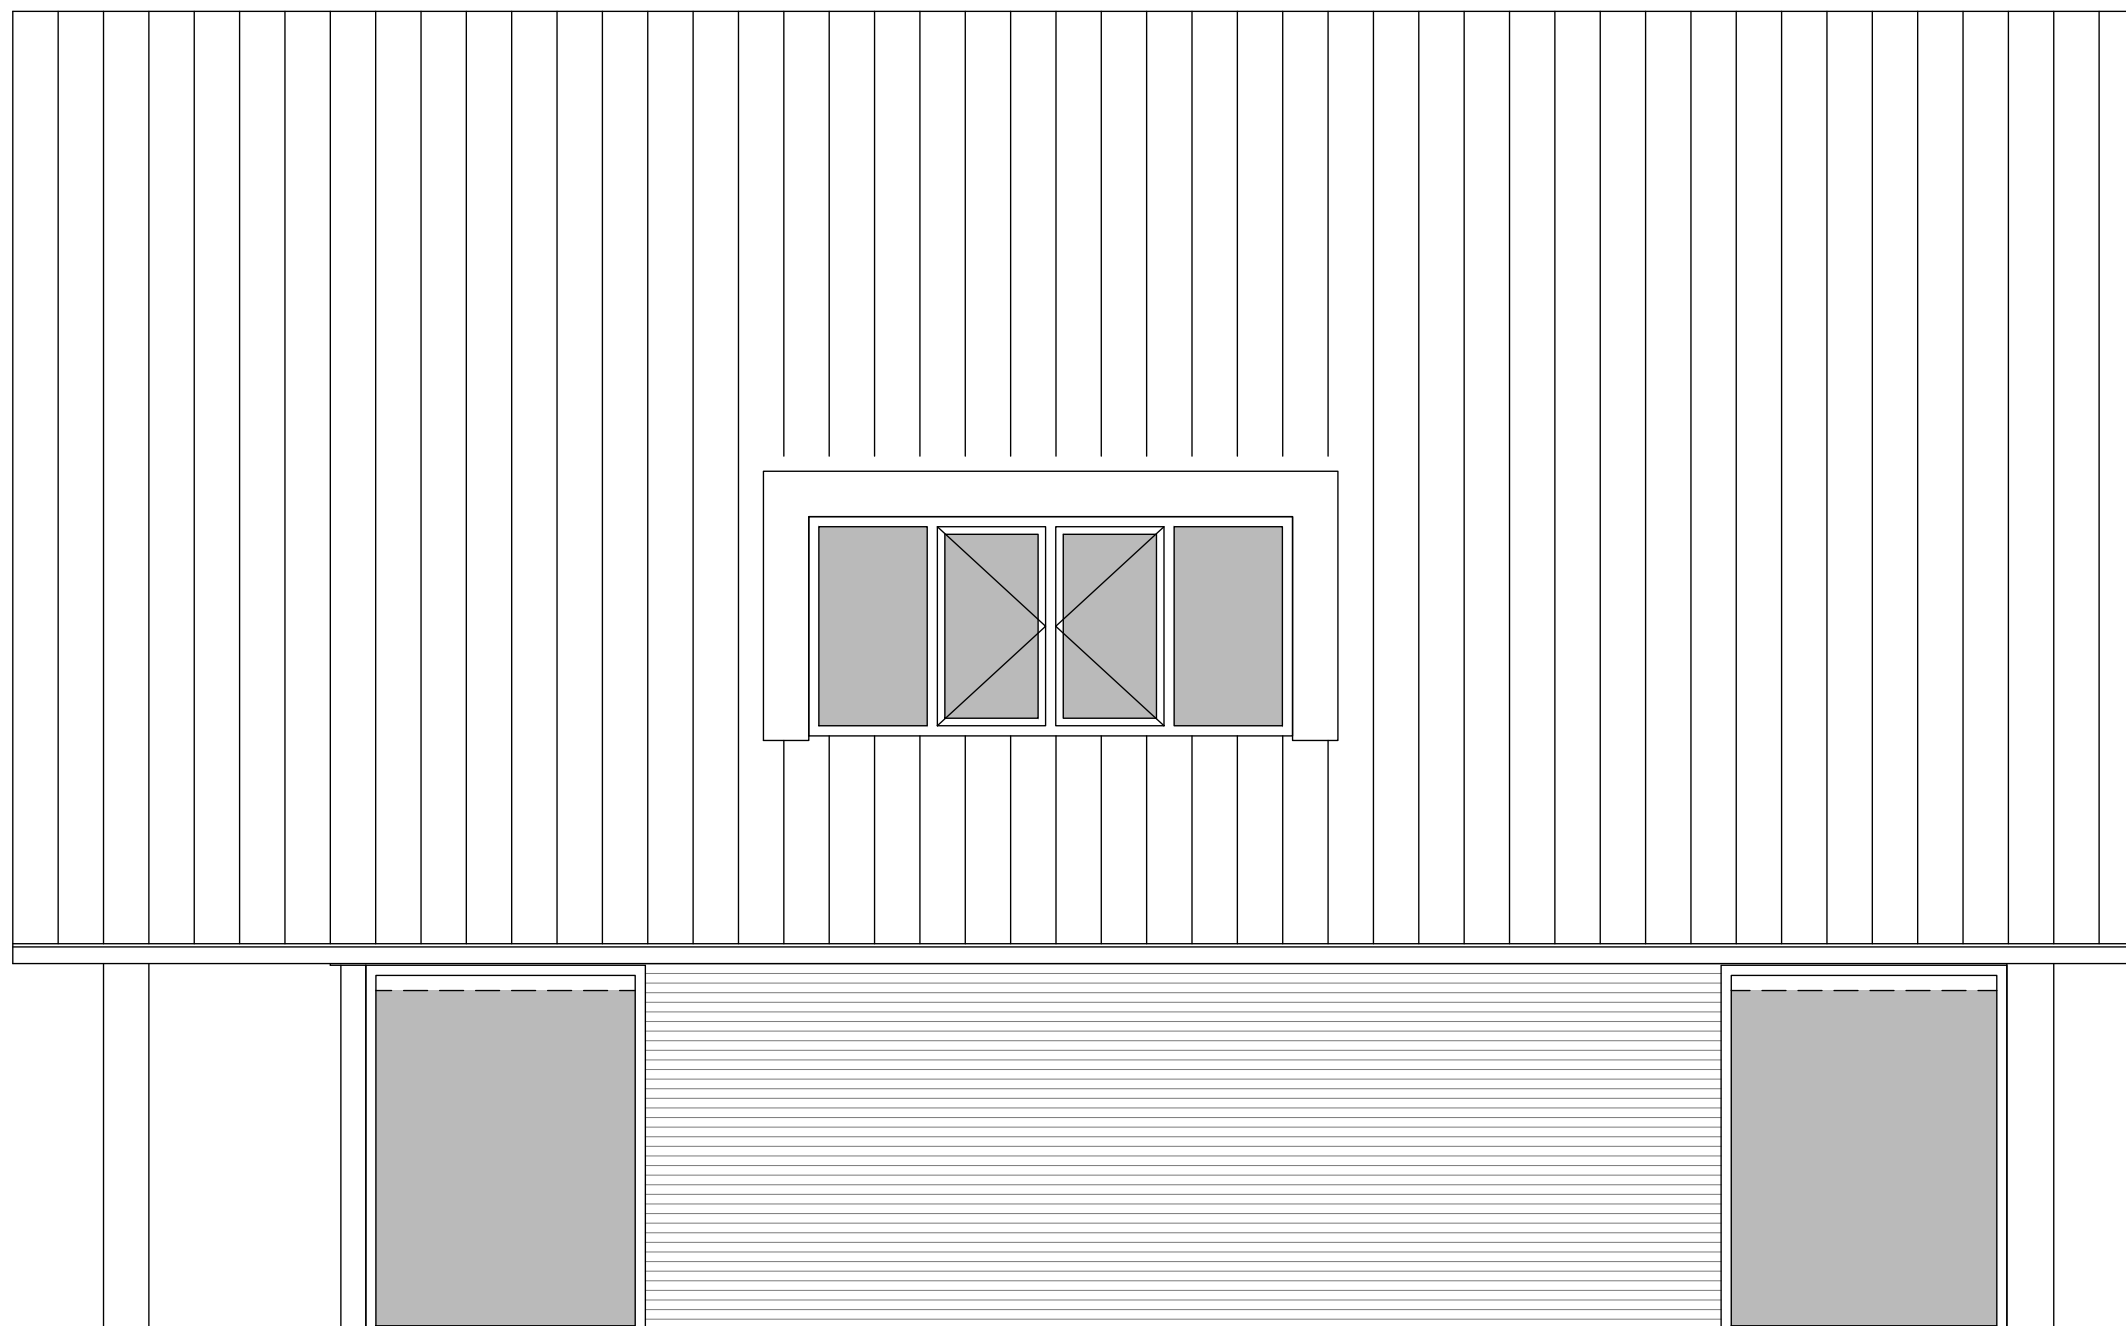

# **KHV** ARCHITECTEN

■ Korfer / Ter Horst / De Velde Architecten

onderwerp	Linkerzijgevel	projectnr.	K210948
	Optie dakkapel	tekeningnr.	VK -916
architect	Ir. W.P.G. ter Horst	schaal	1:50
tekenaar	D. Stunnenberg	formaat	A3
fase	Verkoop	datum	18-02-2022
status	Concept	laatste wijz.	25-05-2022