

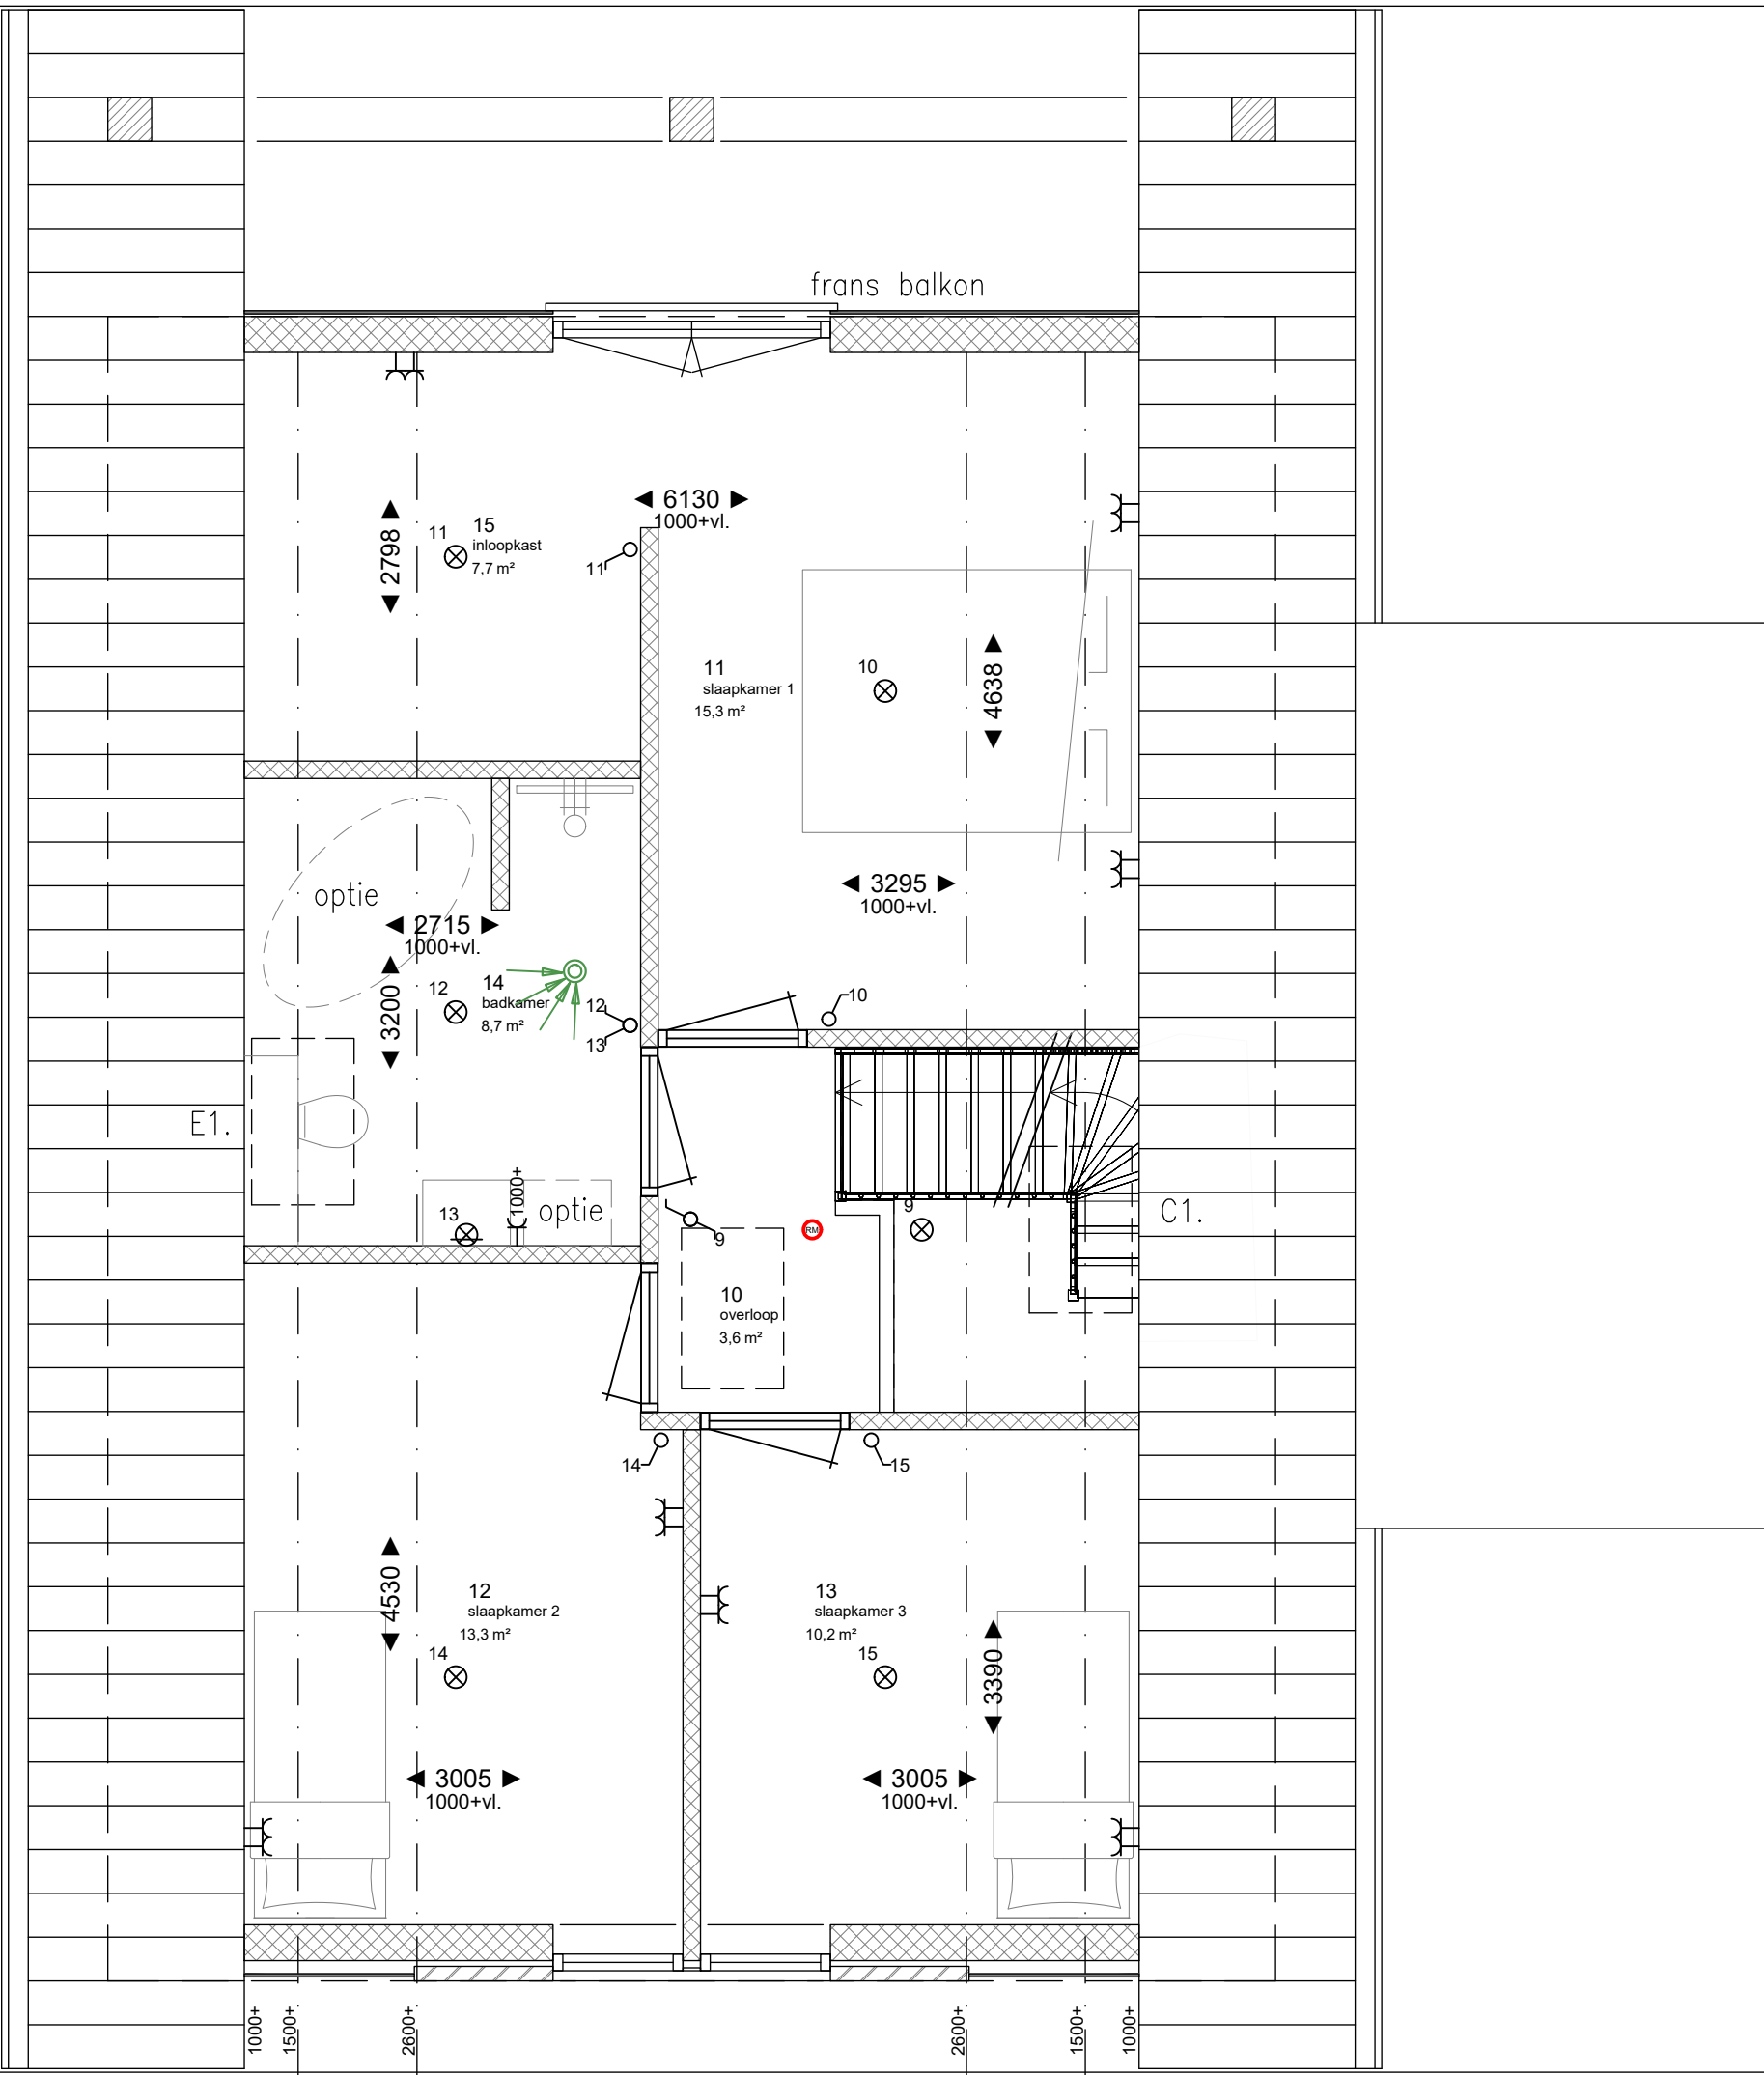
- keukeninstallaties**
- 1100+
  - afz. 2250+
  - koelkast
  - kt. perilex
  - magnetron
  - vaatwasser
  - cooker

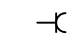
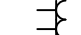
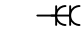
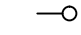



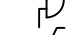
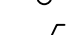




- ⌋ wandcontactdoos enkel
- ⌋⌋ wandcontactdoos dubbel (hor)
- ⌋⌋ wandcontactdoos dubbel (vert)
- leiding (loos/bedraad)
- ⊗ plafondaansluitpunt licht
- ⊗ wandaansluitpunt licht
- ⊙ deurbel drukker
- 🔊 deurbel zoemer
- ⌋⌋ enkelpolige schakelaar
- ⌋⌋ wisselschakelaar
- ⌋⌋ buitenkraan
- ⊗ rookmelder
- 🌬️ afzuigpunt mv

# KHV ARCHITECTEN

■ Korfer / Ter Horst / De Velde Architecten

onderwerp	Begane grond	projectnr.	K210948
	Basis	tekeningnr.	VK -901
architect	Ir. W.P.G. ter Horst	schaal	1:50
tekenaar	D. Stunnenberg	formaat	A3
fase	Verkoop	datum	18-02-2022
status	Concept	laatste wijz.	25-05-2022



-  wandcontactdoos enkel
-  wandcontactdoos dubbel (hor)
-  wandcontactdoos dubbel (vert)
-  leiding (loos/bedraad)
-  plafondaansluitpunt licht
-  wandaansluitpunt licht
-  deurbel drukker
-  deurbel zoemer
-  enkelpolige schakelaar
-  wisselschakelaar
-  buitenkraan
-  rookmelder
-  afzuigpunt mv

# KHV ARCHITECTEN

Korfer / Ter Horst / De Velde Architecten

onderwerp	1e Verdieping	projectnr.	K210948
	Basis	tekeningnr.	VK -902
architect	Ir. W.P.G. ter Horst	schaal	1:50
tekenaar	D. Stunnenberg	formaat	A3
fase	Verkoop	datum	18-02-2022
status	Concept	laatste wijz.	25-05-2022